


Pohjapiirros

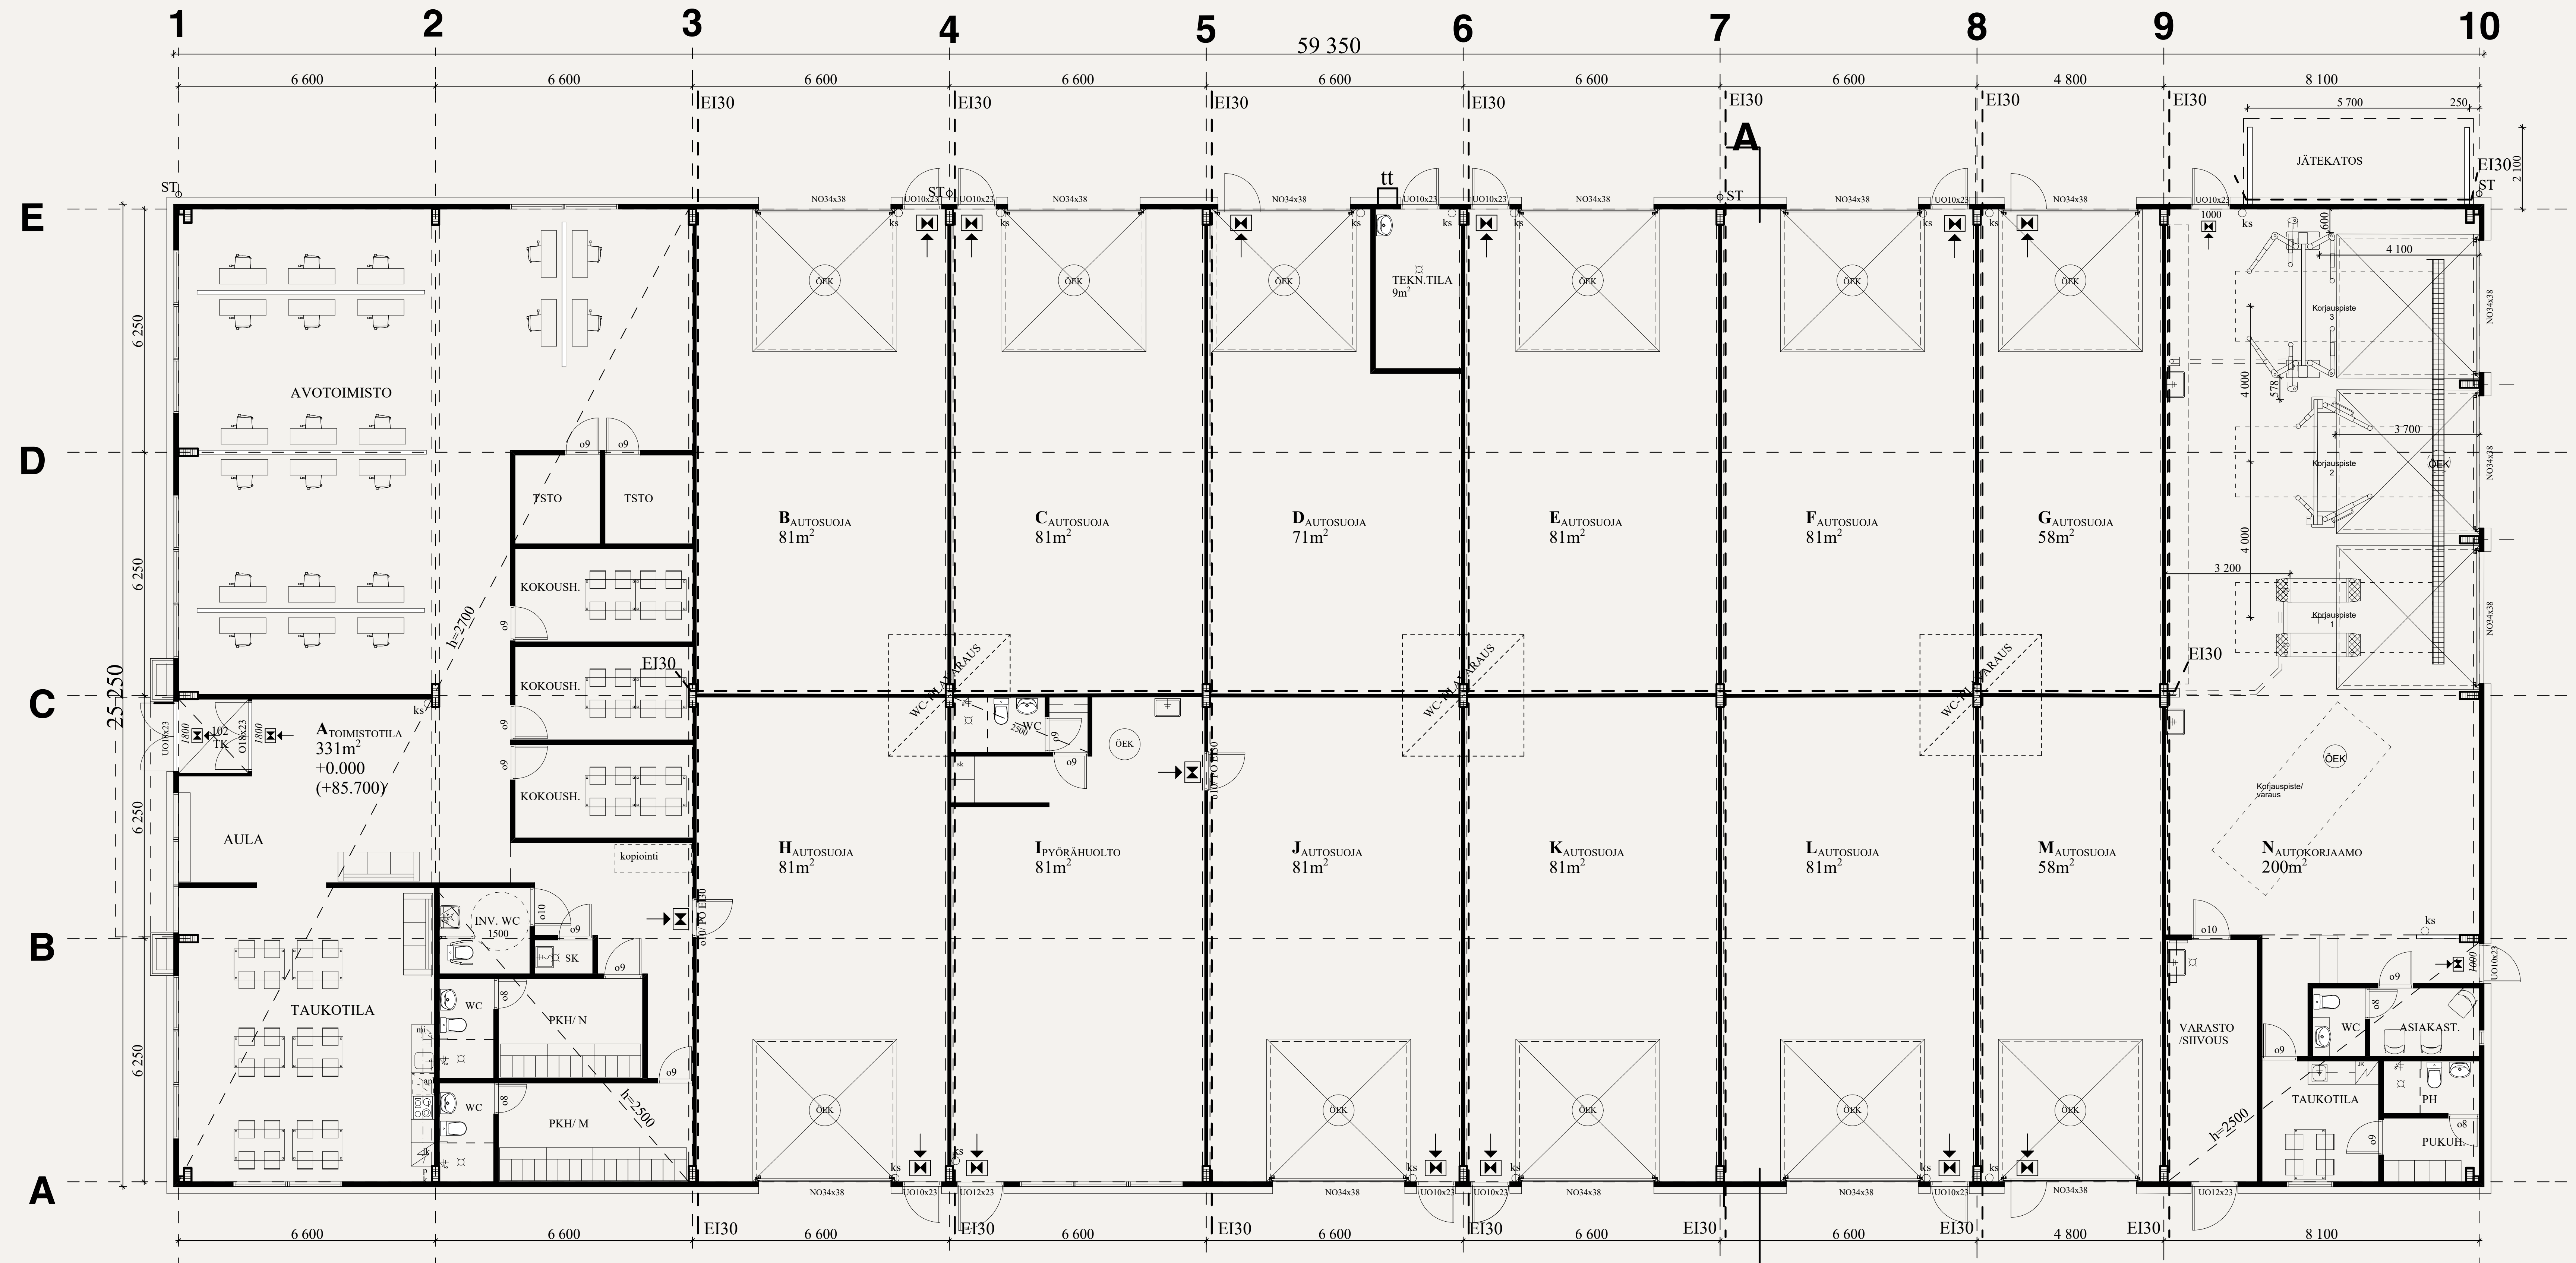

A *huoneistokohtaiset IV-laitteet erityissuunnitelmien mukaan